




وزارت راه و شهرسازی
شماره ۹۷/۰۵

فراخوان عمومی ۹۷/۰۵

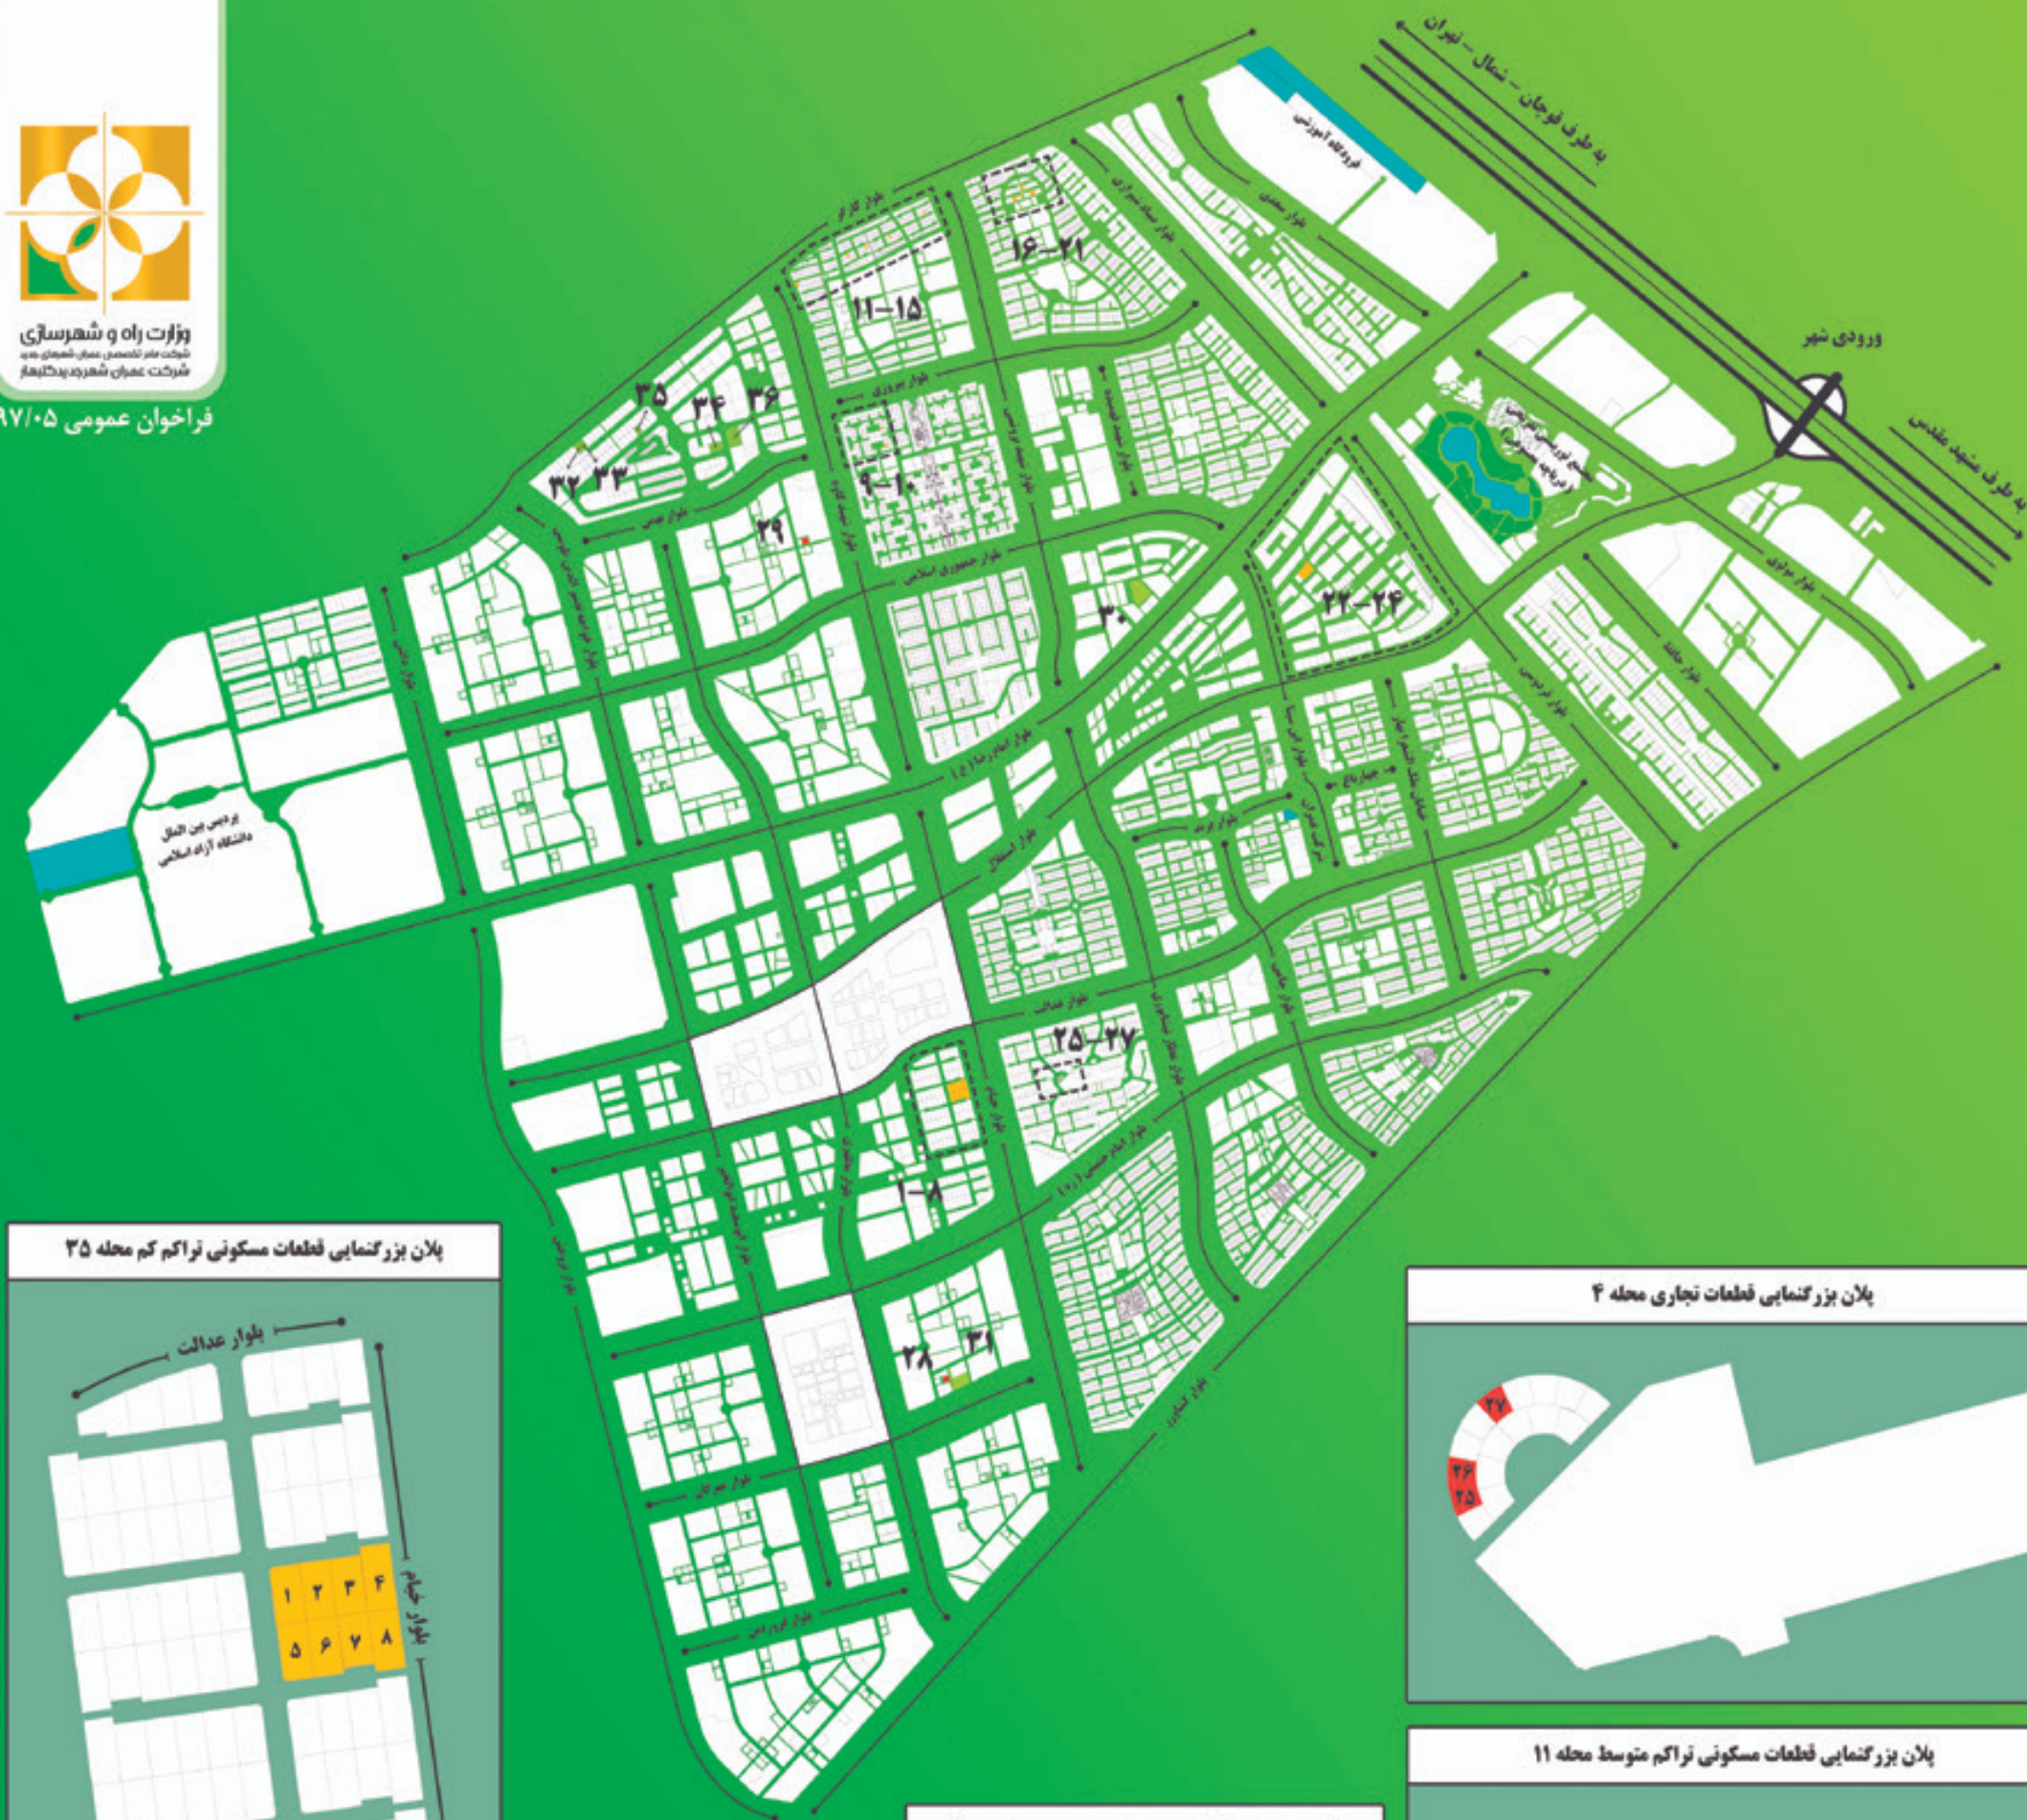


پلان بزرگنمایی قطعات مسکونی تراکم کم محله ۳۵




پلان بزرگنمایی قطعات تجاری محله ۴




پلان بزرگنمایی قطعات مسکونی تراکم متوسط محله ۱۱

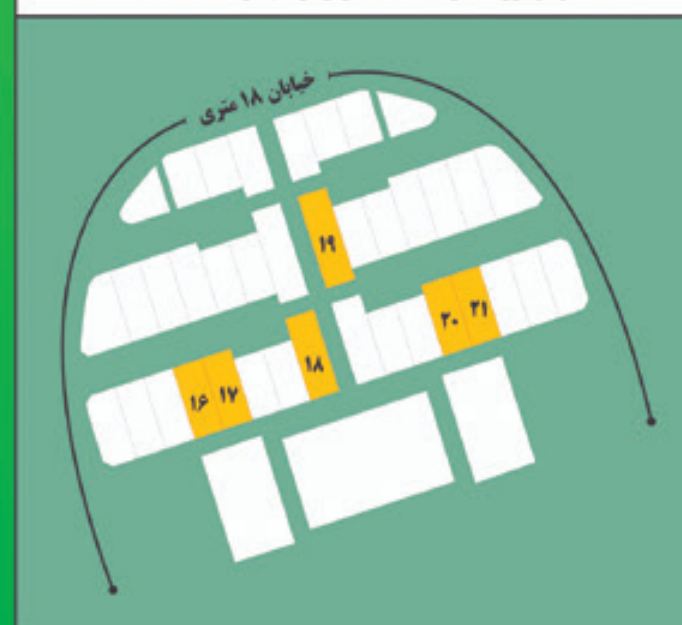

پلان بزرگنمایی قطعات مسکونی تراکم متوسط محله ۹

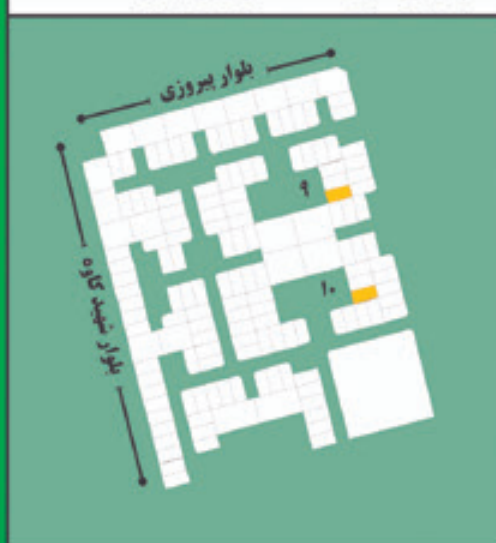

پلان بزرگنمایی قطعات مسکونی تراکم متوسط محله ۱۰

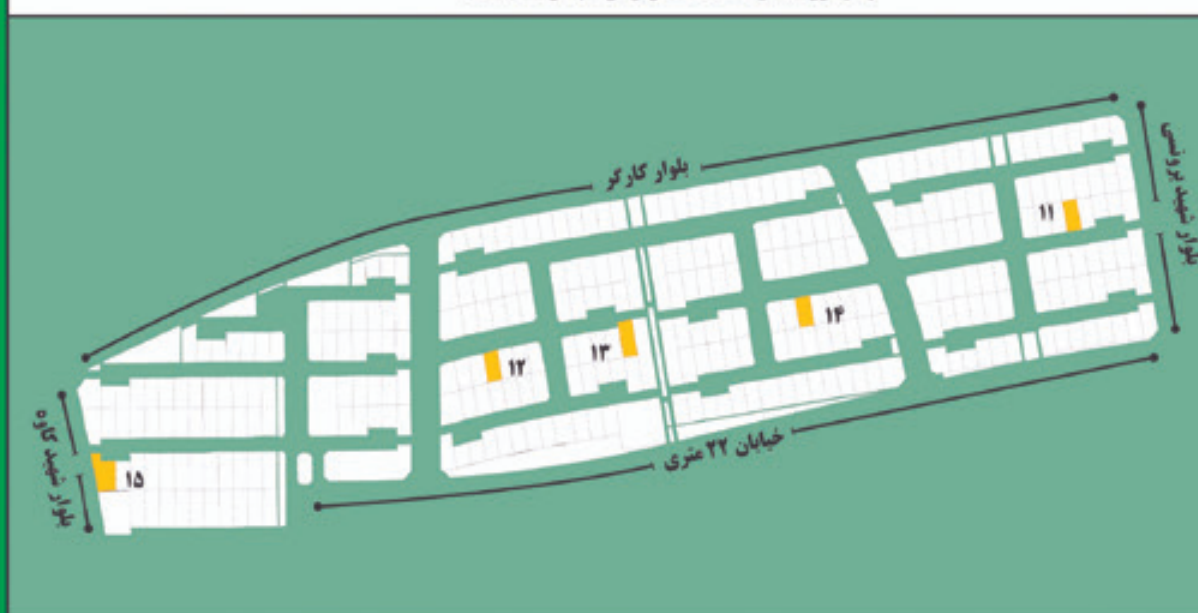

پلان بزرگنمایی قطعات مسکونی تراکم زیاد محله ۳۰

